


PLANTA BAIXA

ESCALA: 1:50

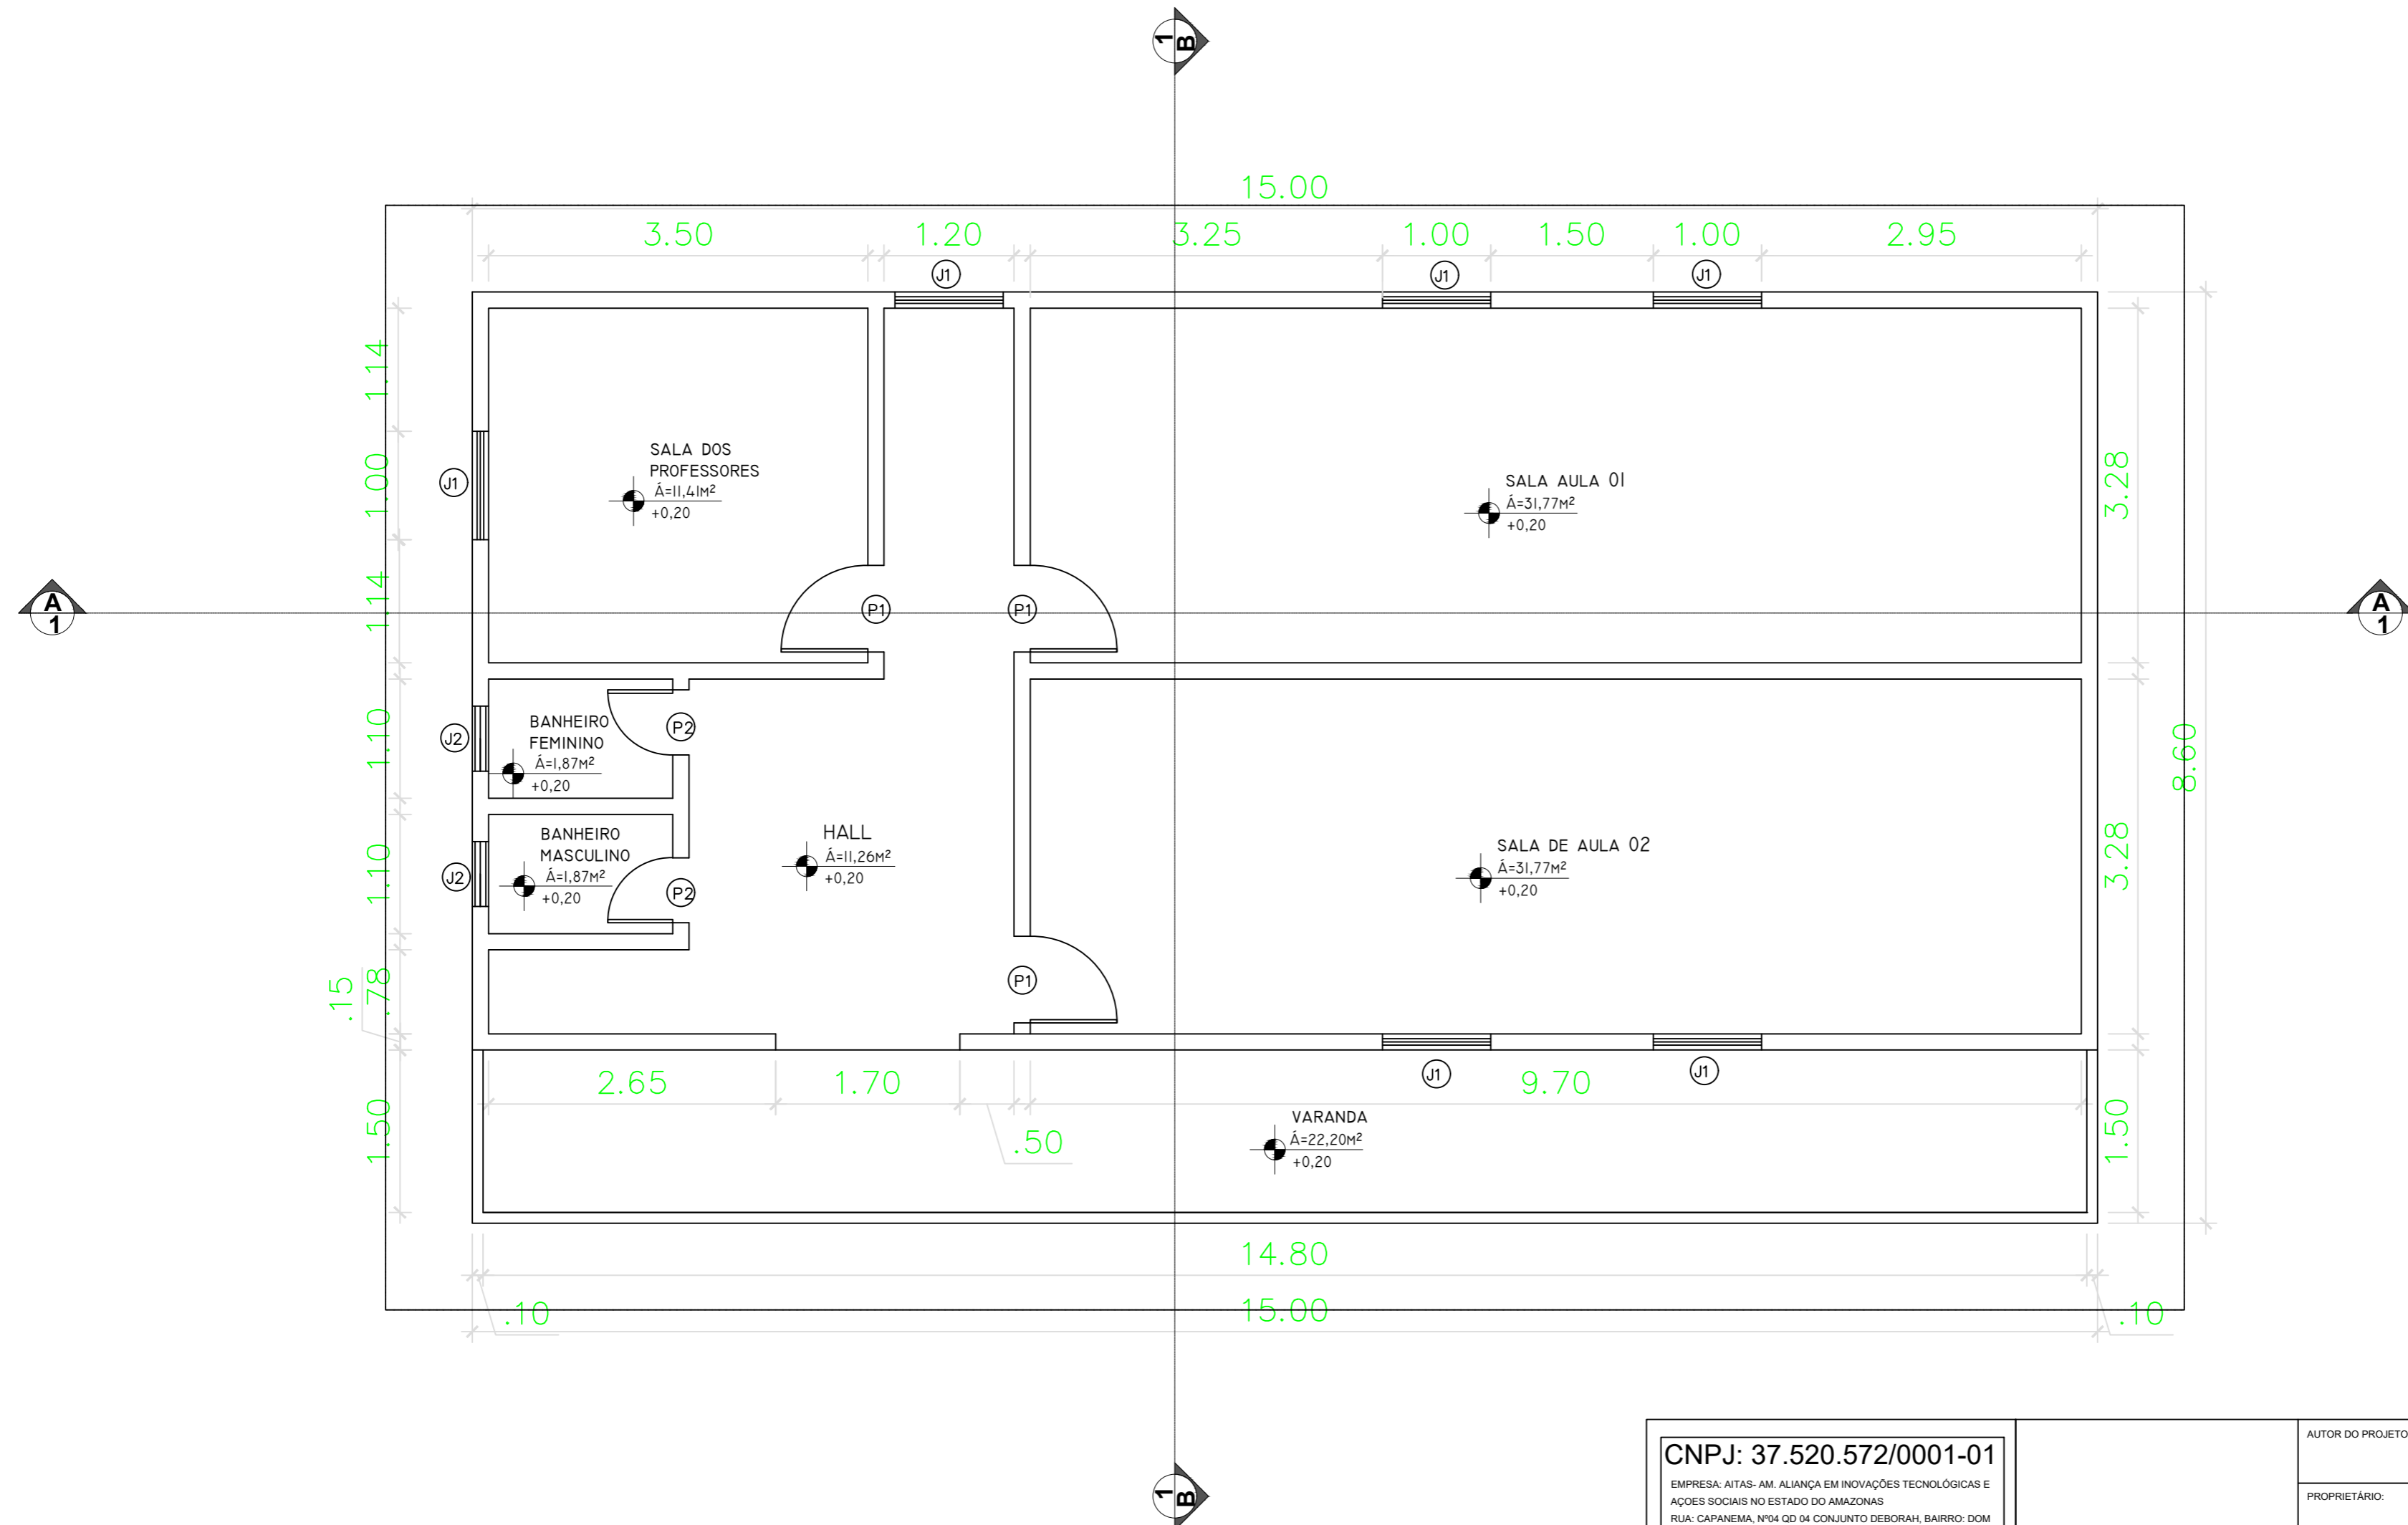

QUADRO DE ESQUADRIAS					
Nº DA ESQ.	LARGURA	ALTURA	PEITORIL	TIPO DE ESQ.	MATERIAL
P1	0,80 m	2,10 m	-	ABRIR	MADERA
P2	0,60 m	2,10 m	-	ABRIR	MADERA
J1	1,00 m	1,00 m	-	ABRIR	MADERA
J2	0,60 m	0,60 m	-	ABRIR	MADERA

QUADRO DE ÁREAS	
ÁREA TOTAL CONSTRUÍDA :	129,00 m²
ÁREA DA COBERTURA :	169,32 m²

CNPJ: 37.520.572/0001-01
 EMPRESA: AITAS- AM, ALIANÇA EM INOVAÇÕES TECNOLÓGICAS E AÇÕES SOCIAIS NO ESTADO DO AMAZONAS
 RUA: CAPANEMA, Nº94 QD 04 CONJUNTO DEBORAH, BAIRRO: DOM PEDRO I, CEP: 69040-420 - MANAUS - AM



AUTOR DO PROJETO:	
PROPRIETÁRIO:	
TÍTULO: PLANTA BAIXA	ART:
RESPONSÁVEL TÉCNICO: VIVIANE DA SILVA TEIXEIRA	CREA: 31925
PROPRIETÁRIO: COMUNIDADE COLÔNIA CENTRAL	FOLHA: 01
ENDEREÇO: COMUNIDADE COLÔNIA CENTRAL RDS DO TUPÉ MANAUS - AM	ESCALA: 1:50
DESENHO: ALEXANDRE MAIA LOPES FILHO / ALBERLAN FREITAS / ALINE DOS SANTOS PEDRAÇA DOUGLAS DE SOUZA EVANGELISTA / REBECA ALMEIDA LEMOS ROBERTA MIRANDA DOS REIS / VIVIANE DA SILVA TEIXEIRA / ANDREY SOARES MOURÃO VASCONCELOS	DATA: JUNHO/ 2021