


CORTES A, B, e FACHADA

ESCALA: 1:50


A

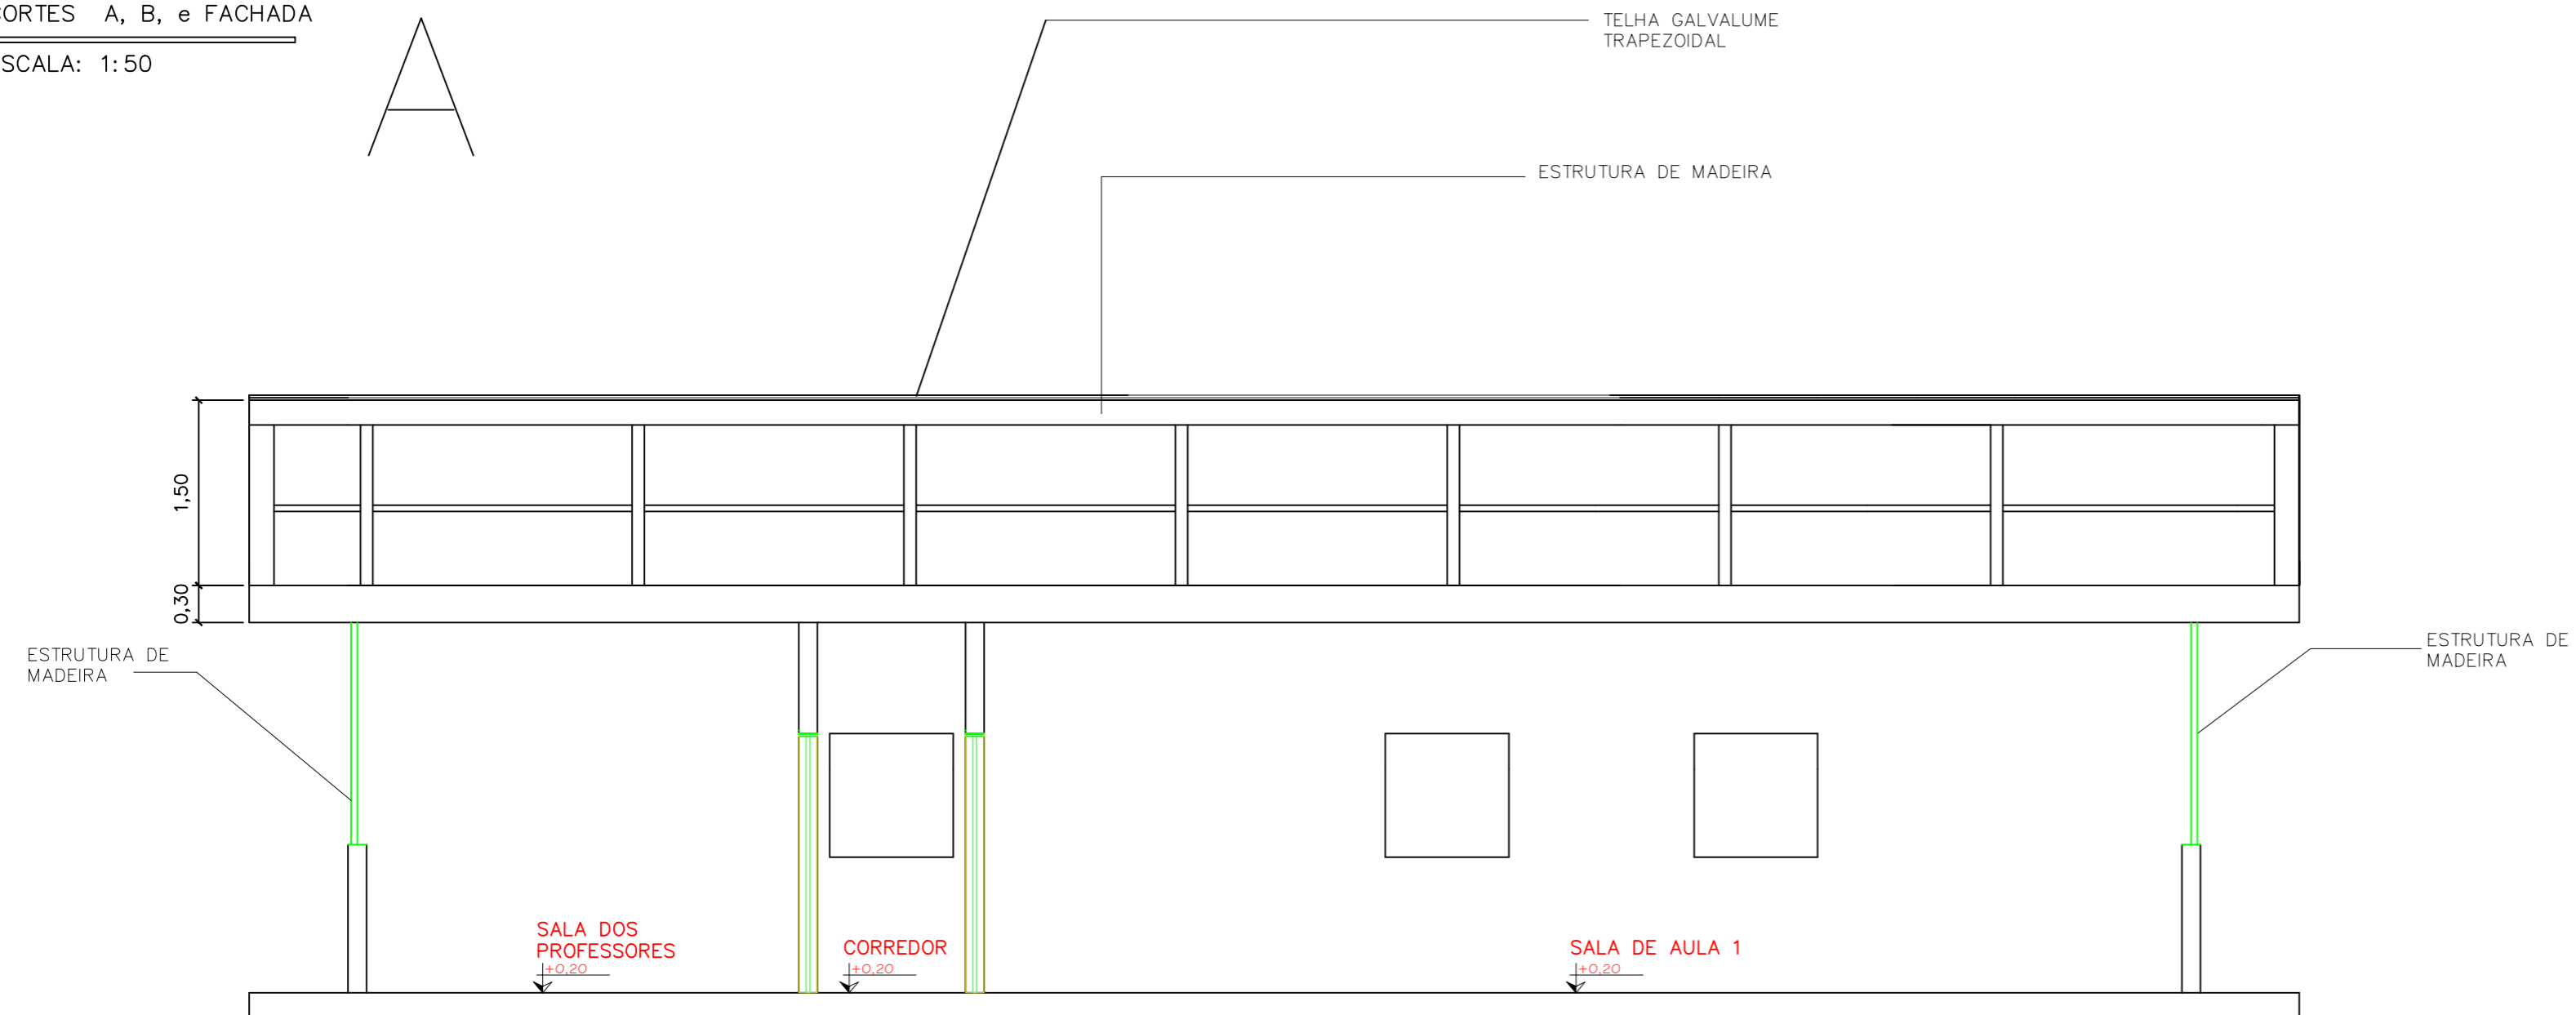

FACHADA



B

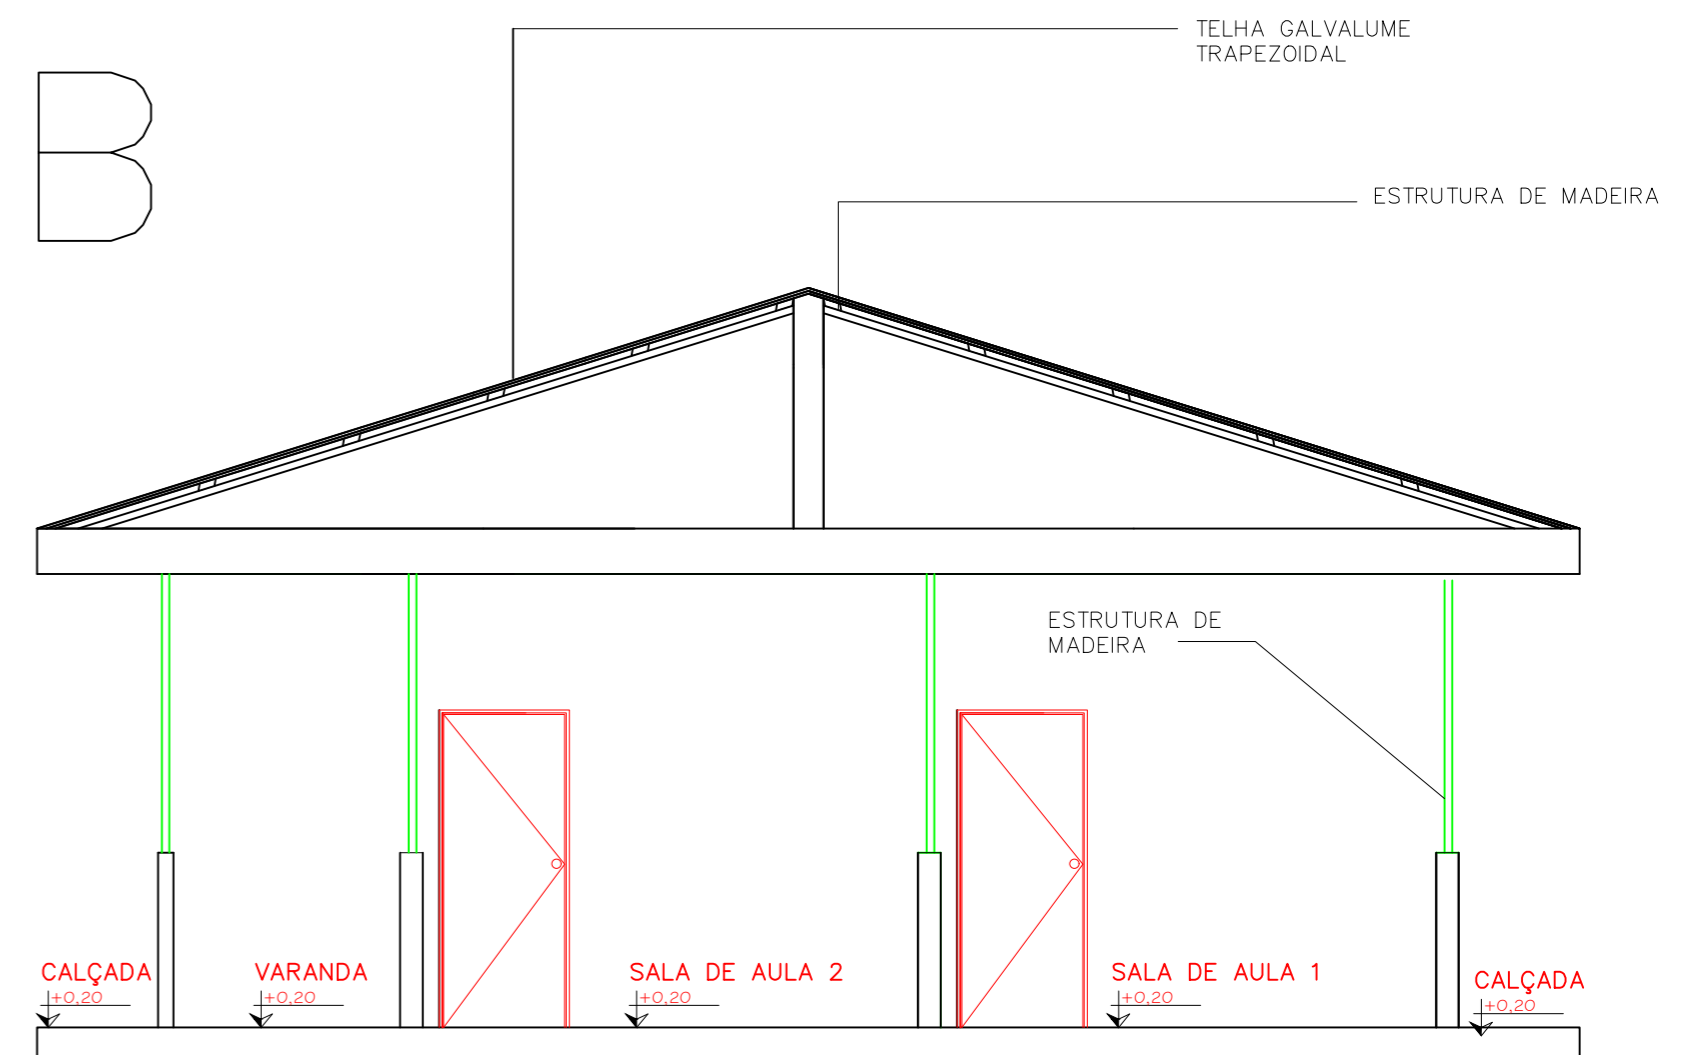

CNPJ: 37.520.572/0001-01

EMPRESA: AITAS- AM. ALIANÇA EM INOVAÇÕES TECNOLÓGICAS E AÇÕES SOCIAIS NO ESTADO DO AMAZONAS
RUA: CAPANEMA, Nº4 QD 04 CONJUNTO DEBORAH, BAIRRO: DOM PEDRO I, CEP: 69040-420 - MANAUS - AM



AUTOR DO PROJETO:

PROPRIETÁRIO:

TÍTULO: CORTES A, B e FACHADA

ART:

RESPONSÁVEL TÉCNICO: VIVIANE DA SILVA TEIXEIRA

CREA: 31925

PROPRIETÁRIO: COMUNIDADE COLÔNIA CENTRAL

ENDEREÇO: COMUNIDADE COLÔNIA CENTRAL RDS DO TUPÉ
MANAUS - AM

FOLHA: 02

DESENHO: ALEXANDRE MAIA LOPES FILHO / ALINE DOS SANTOS PEDRAÇA
DOUGLAS DE SOUZA EVANGELISTA / REBECA ALMEIDA LEMOS
ROBERTA MIRANDA DOS REIS / VIVIANE DA SILVA TEIXEIRA / ALBERLAN FREITAS

DATA: JUNHO/ 2021

ESCALA: 1:50