


QUADRO DE ÁREAS

ÁREA TOTAL CONSTRUÍDA : 129,00 m²

ÁREA DA COBERTURA : 169,32 m²

LOTE EM QUESTÃO

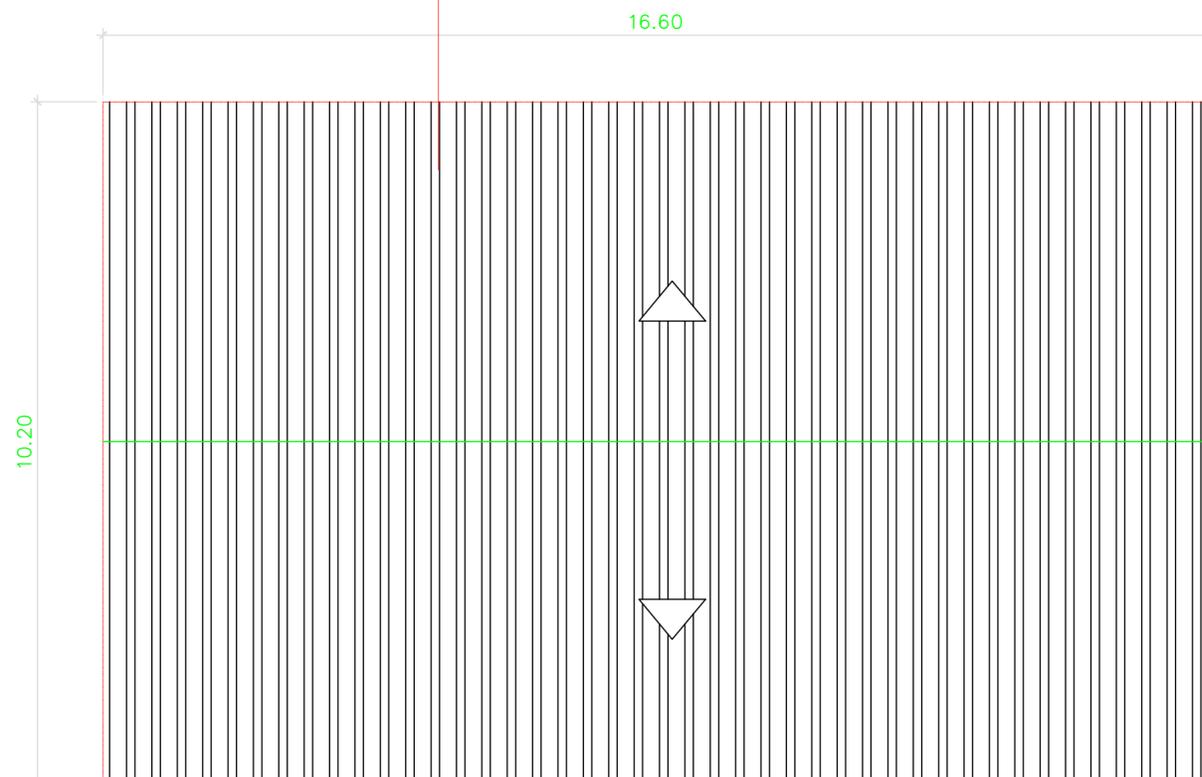

CNPJ: 37.520.572/0001-01 EMPRESA: AITAS- AM. ALIANÇA EM INOVAÇÕES TECNOLÓGICAS E AÇÕES SOCIAIS NO ESTADO DO AMAZONAS RUA: CAPANEMA, Nº4 QD 04 CONJUNTO DEBORAH, BAIRRO: DOM PEDRO I, CEP: 69040-420 - MANAUS - AM	AUTOR DO PROJETO:
	PROPRIETÁRIO:
	TÍTULO: PROJETO SITUAÇÃO, LOCAÇÃO E COBERTURA
	RESPONSÁVEL TÉCNICO: VIVIANE DA SILVA TEIXEIRA
PROPRIETÁRIO: COMUNIDADE COLÔNIA CENTRAL	ART: 31925
ENDEREÇO: COMUNIDADE COLÔNIA CENTRAL RDS DO TUPÉ MANAUS - AM	FOLHA: 04
DESENHO: ALEXANDRE MAIA LOPES FILHO / ALINE DOS SANTOS PEDRAÇA DOUGLAS DE SOUZA EVANGELISTA / REBECA ALMEIDA LEMOS ROBERTA MIRANDA DOS REIS / VIVIANE DA SILVA TEIXEIRA / ALBERLAN FREITAS	DATA: JUNHO/ 2021 ESCALA: 1:50