



P1, P2, P3, P4, P6, P7, P9, P10, P11 e P12

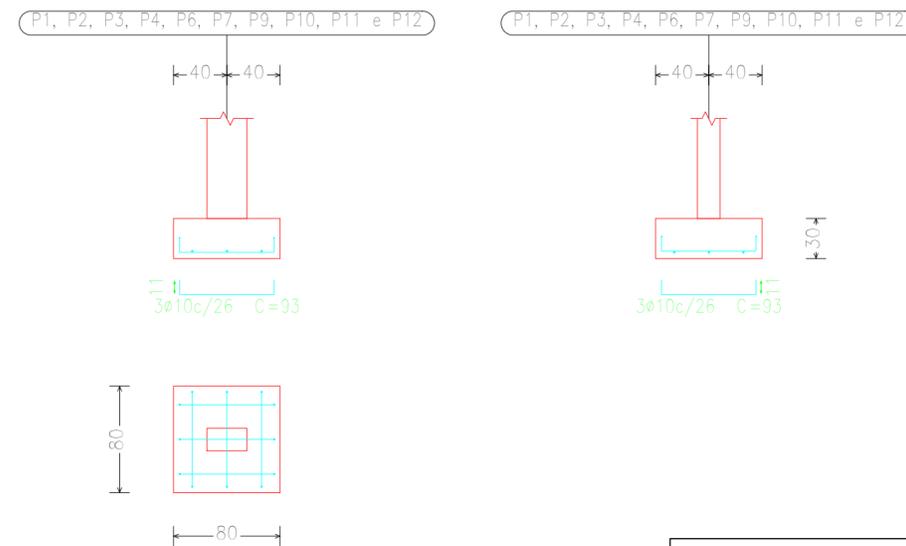

MASCARA FUNDAÇÃO
 Detalhamento fundação
 Concreto: C30, em geral
 Aços em fundações: CA-50 e CA-60
 Escala: 1:100

P1, P2, P3, P4, P6, P7, P9, P10, P11 e P12

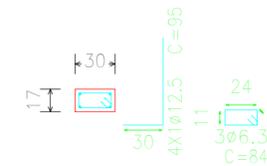

CNPJ: 37.520.572/0001-01
 EMPRESA: AITAS-AM. ALIANÇA EM INOVAÇÕES TECNOLÓGICAS E AÇÕES SOCIAIS NO ESTADO DO AMAZONAS
 RUA: CAPANEMA, Nº04 QD 04 CONJUNTO DEBORAH, BAIRRO: DOM PEDRO I, CEP: 69040-420 - MANAUS - AM

AUTOR DO PROJETO:	
PROPRIETÁRIO:	
TÍTULO:	ART:
RESPONSÁVEL TÉCNICO:	CREA: 31925
PROPRIETÁRIO:	FOLHA: 05
ENDEREÇO:	ESCALA: 1:75
DESENHO:	DATA: JUNHO/ 2021